




ESTRATTO DI P.E.C.C. scala 1:2000

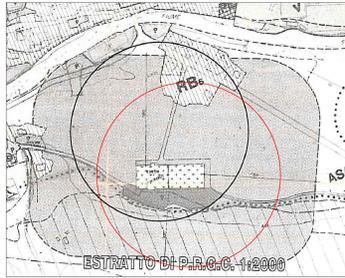


PLANOMETRIA CATASTRALE scala 1:750

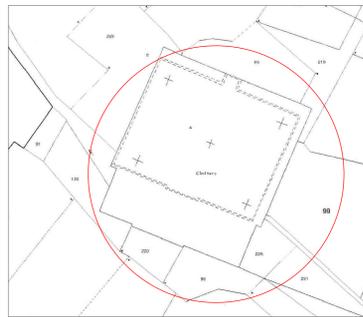


PIANTA OSSARI E CELLETTE scala 1:50

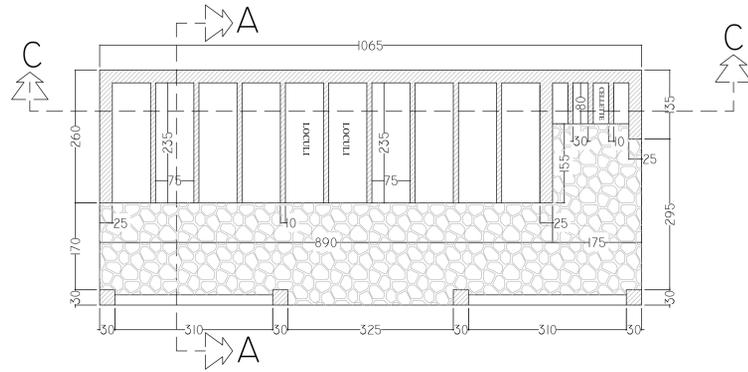


SEZIONE A-A scala 1:50

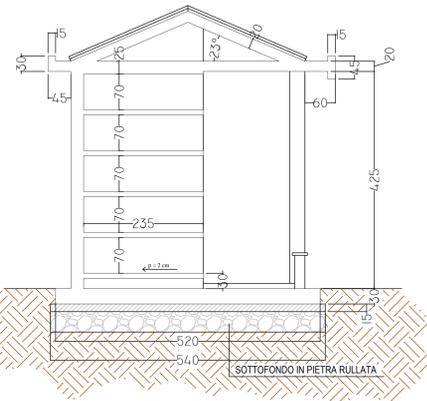


SEZIONE C-C scala 1:50

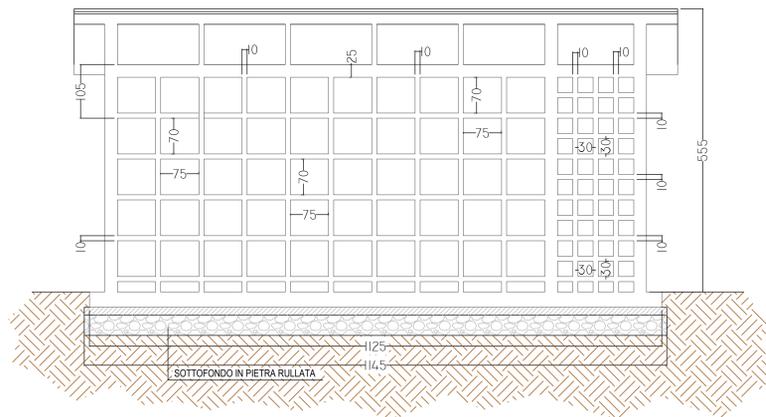


PIANTA GIARDINO DELLA RIMEMBRANZA scala 1:50

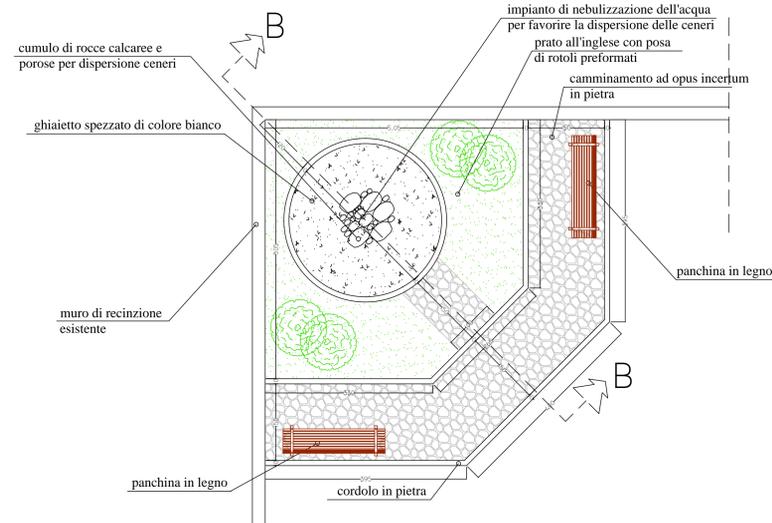


PROSPETTO NORD scala 1:50

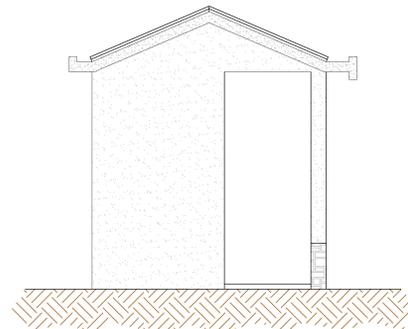


PROSPETTO SUD scala 1:50

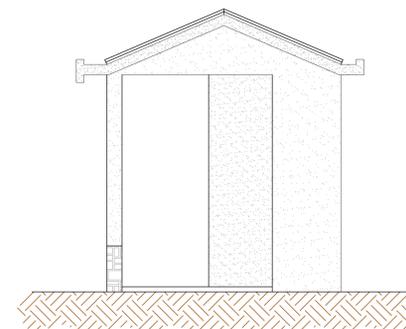


PROSPETTO OVEST scala 1:50

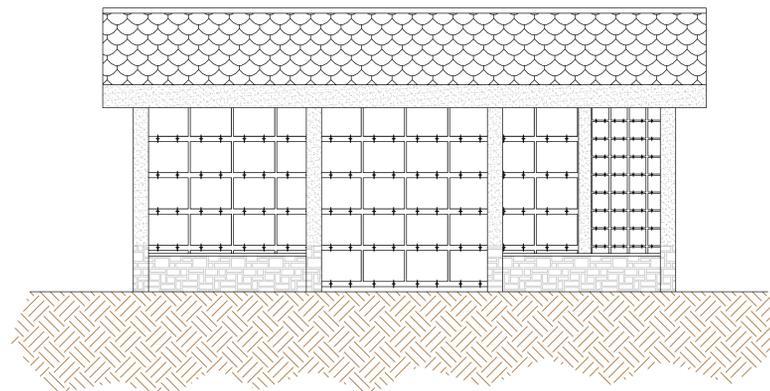

SEZIONE B-B scala 1:50

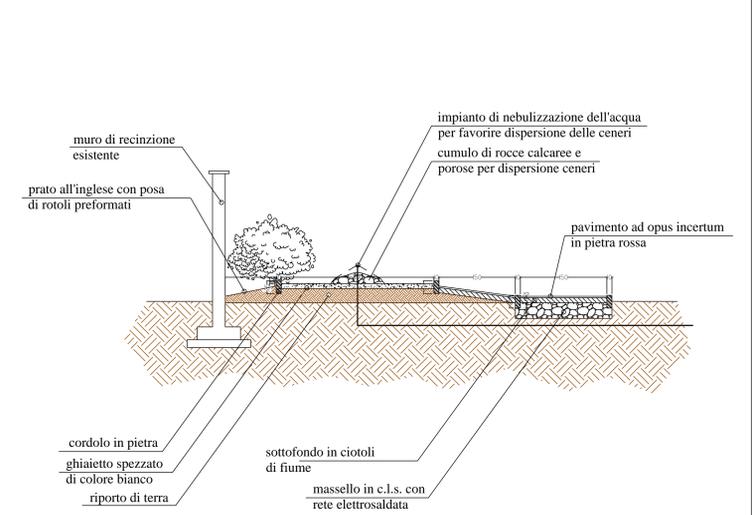

PIANTA GIARDINO scala 1:200

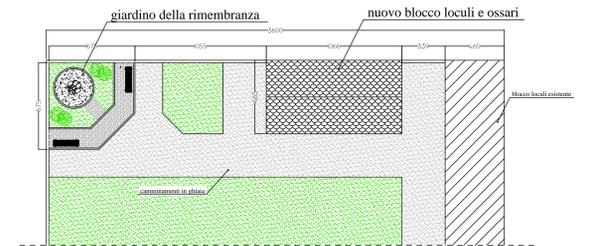

DOCUMENTAZIONE FOTOGRAFICA



STUDIO TECNICO Geom. TOGLIATTI Gianluca - fraz. Costa 48/bis - 10070 PESSINETTO (TO) cel 338-7124409 email: glianluca.togliatti@geopec.it

REGIONE PIEMONTE PROVINCIA DI TORINO



COMUNE DI CHIALAMBERTO

CONTRUZIONE 50 LOCULI 40 CELLETTE OSSARIO E GIARDINO DELLA RIMEMBRANZA

PROPRIETA' COMUNE DI CHIALAMBERTO Via Roma n° 2 cap. 10070 (TO) Codice fiscale: 83002850010 - Partita IVA: 02214960011

TAV. 1

ESTRATTO DI MAPPA - P.E.C.C. PIANTE - SEZIONI - FOTO

SCALA 1:50 SCALA 1:200 SCALA 1:750 SCALA 1:2000