




FOTO AEREA DELLA ZONA INTERESSATA

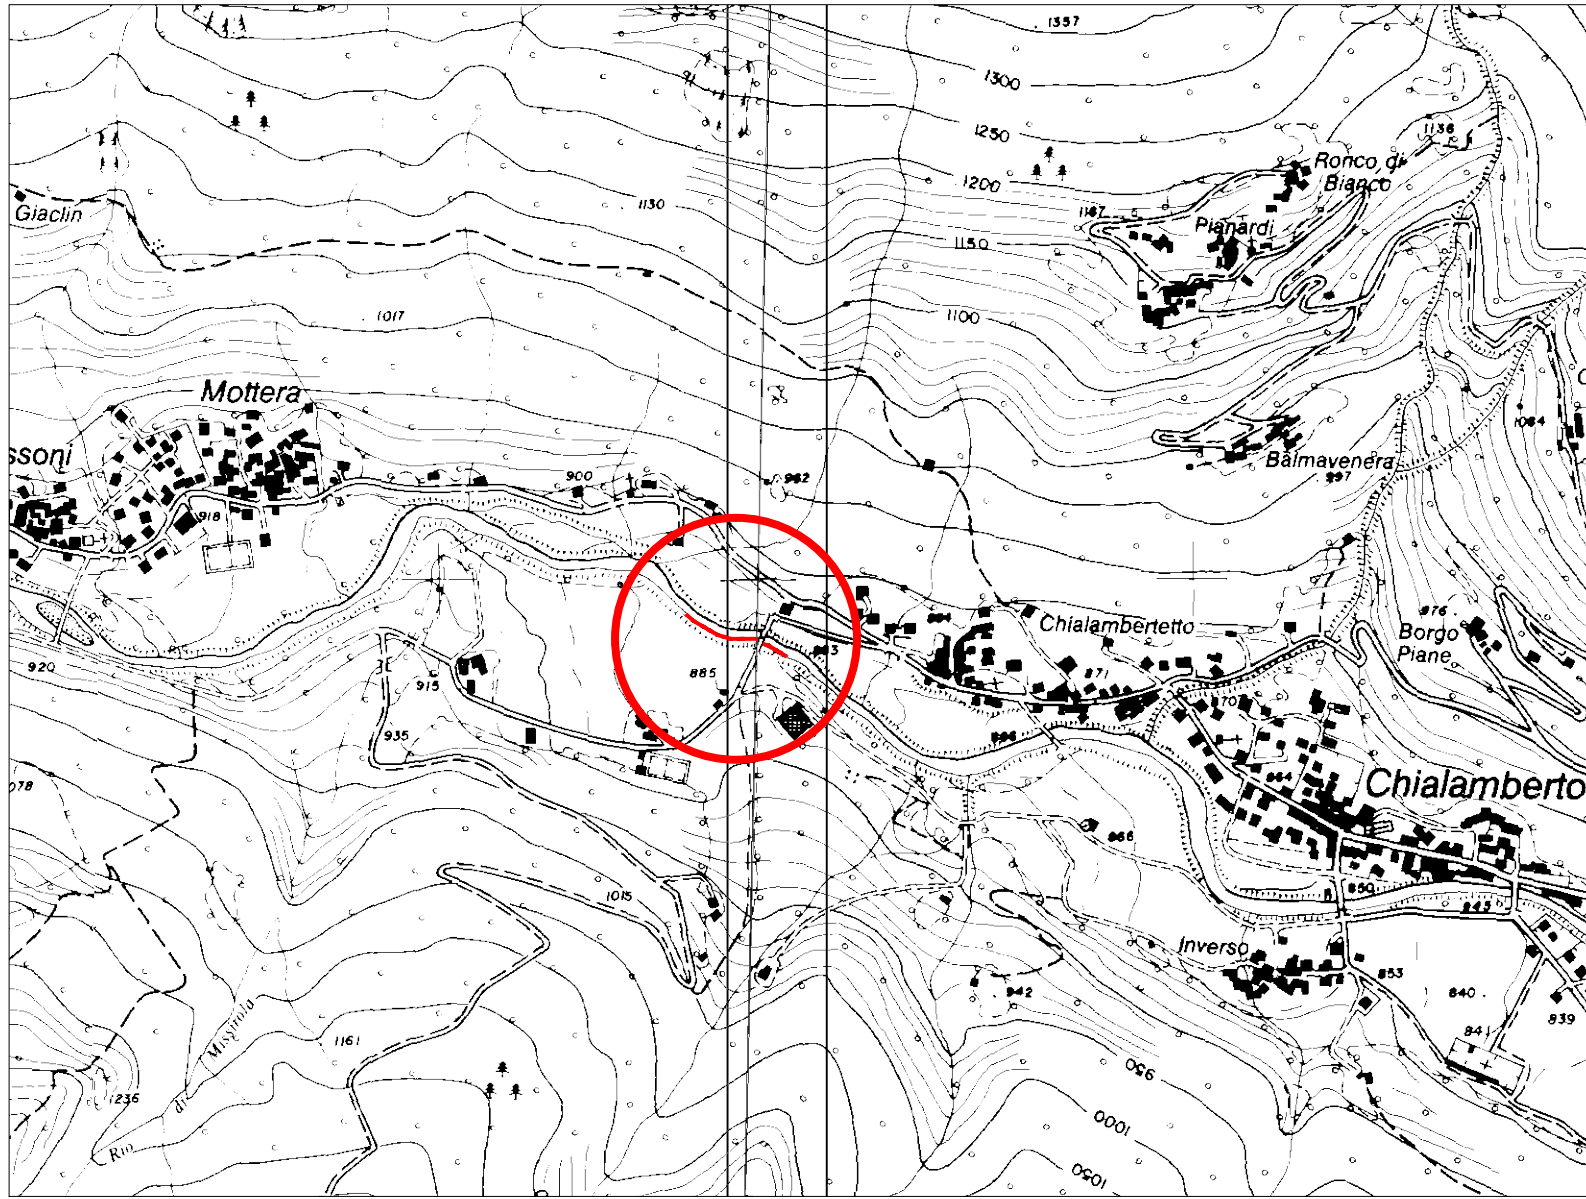


ESTRATTO DELLA CARTA TECNICA REGIONALE
scala 1:10.000

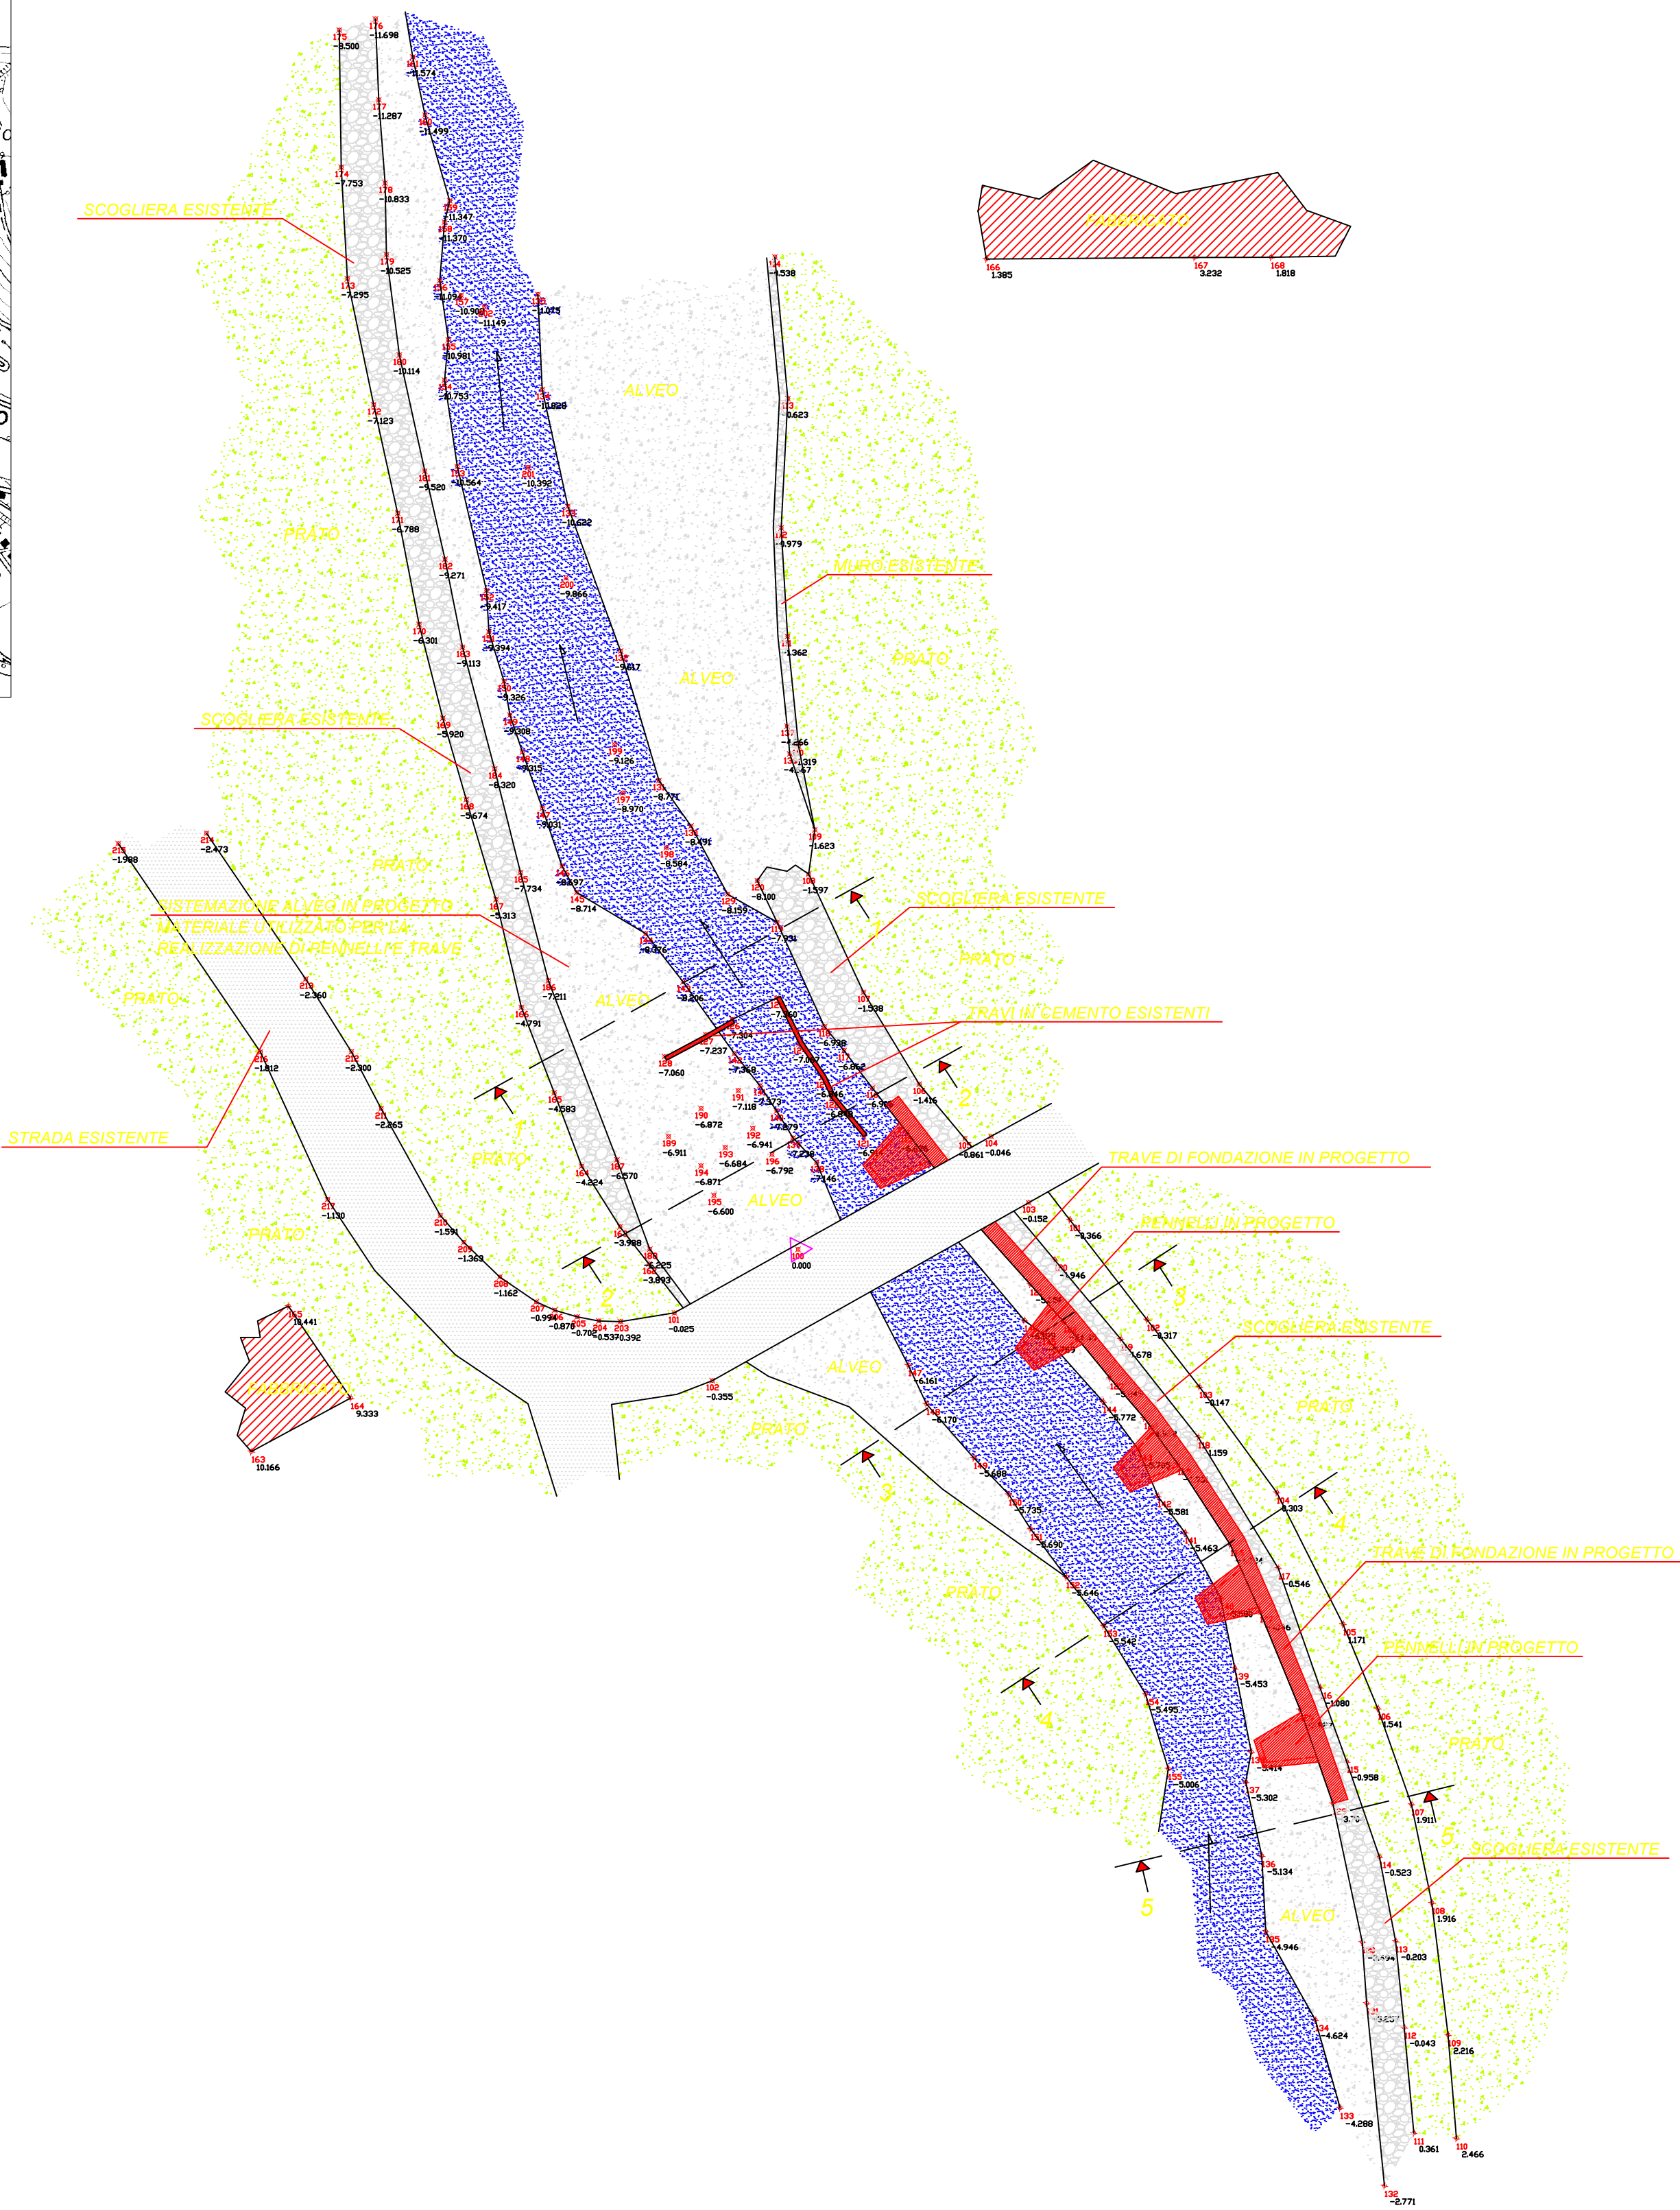


PLANIMETRIA ESISTENTE scala 1:500

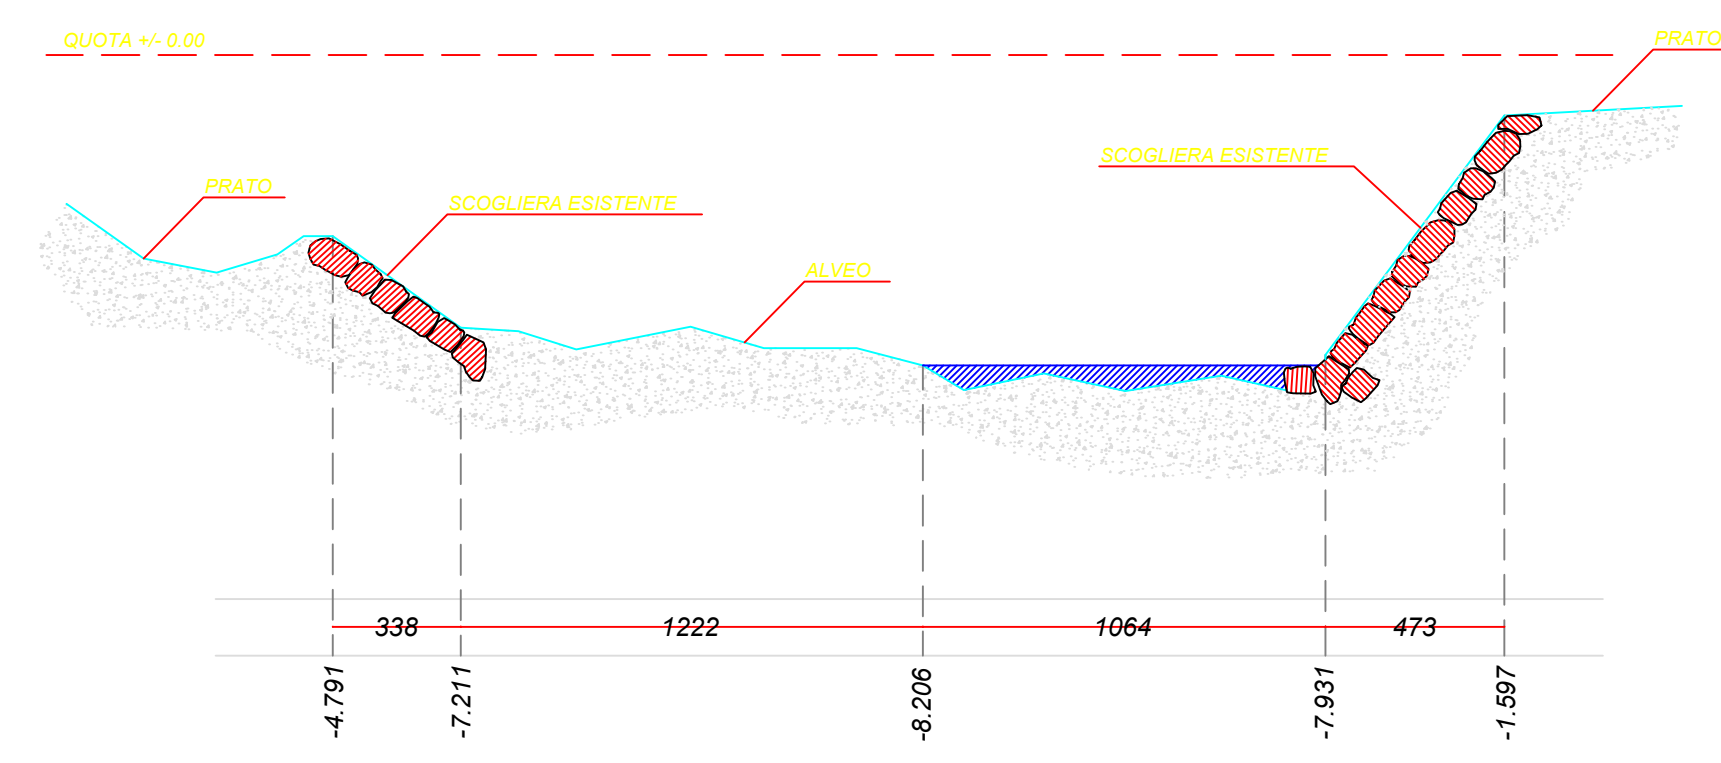


SEZIONE 1-1 ESISTENTE scala 1:200

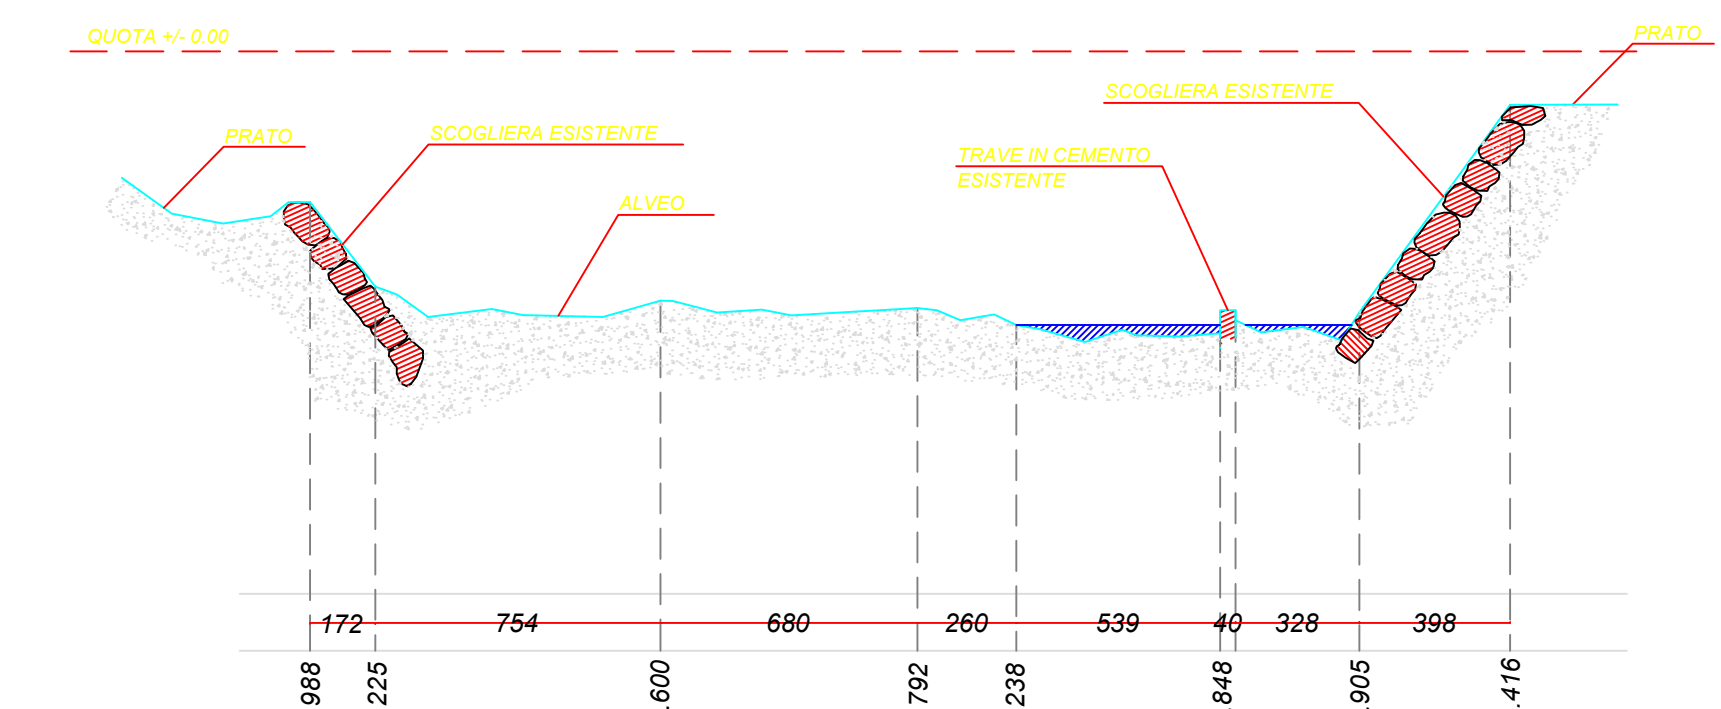


SEZIONE 2-2 ESISTENTE scala 1:200

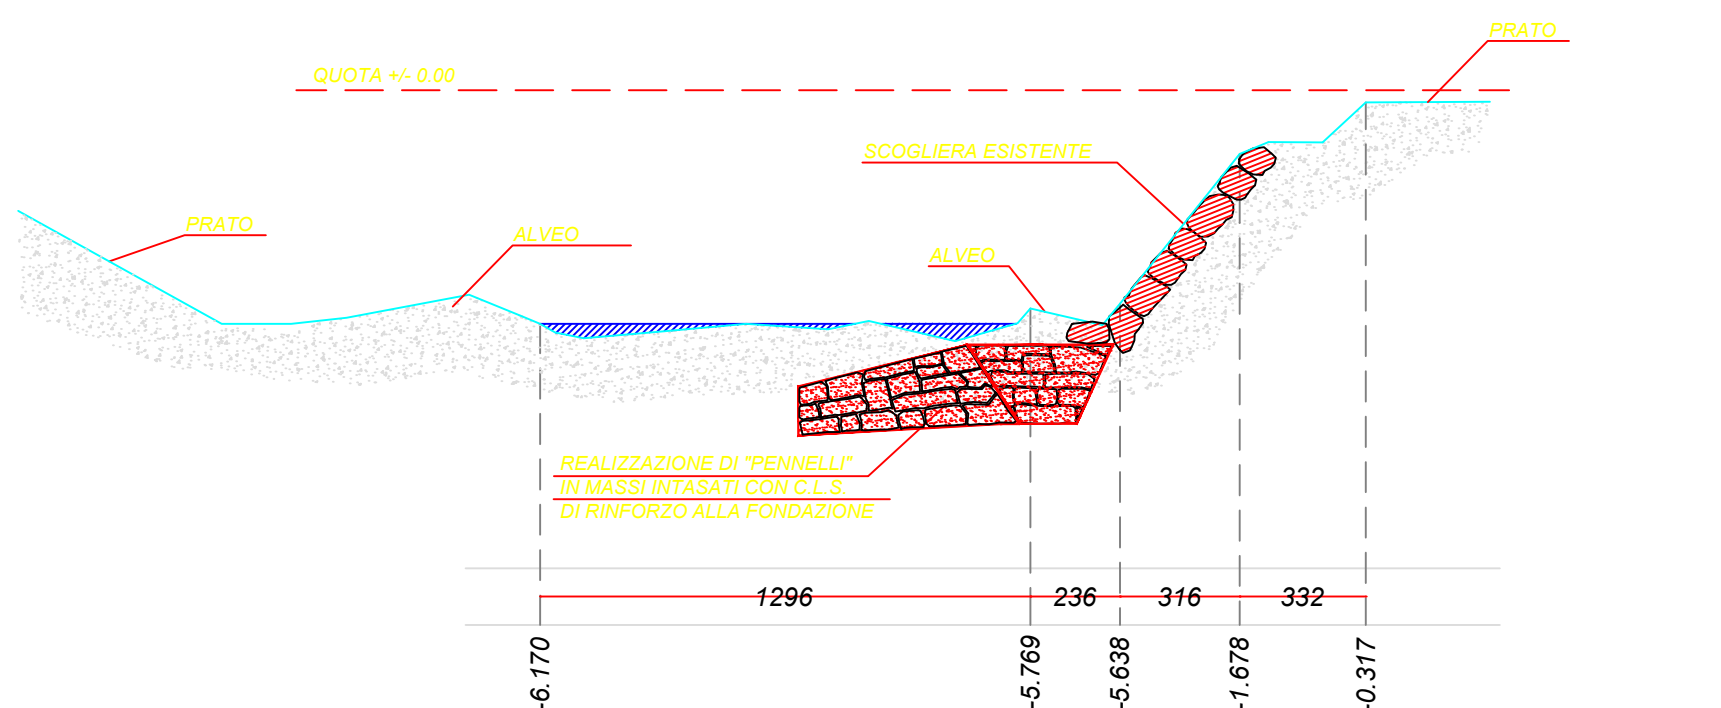

SEZIONE 3-3 ESISTENTE scala 1:200

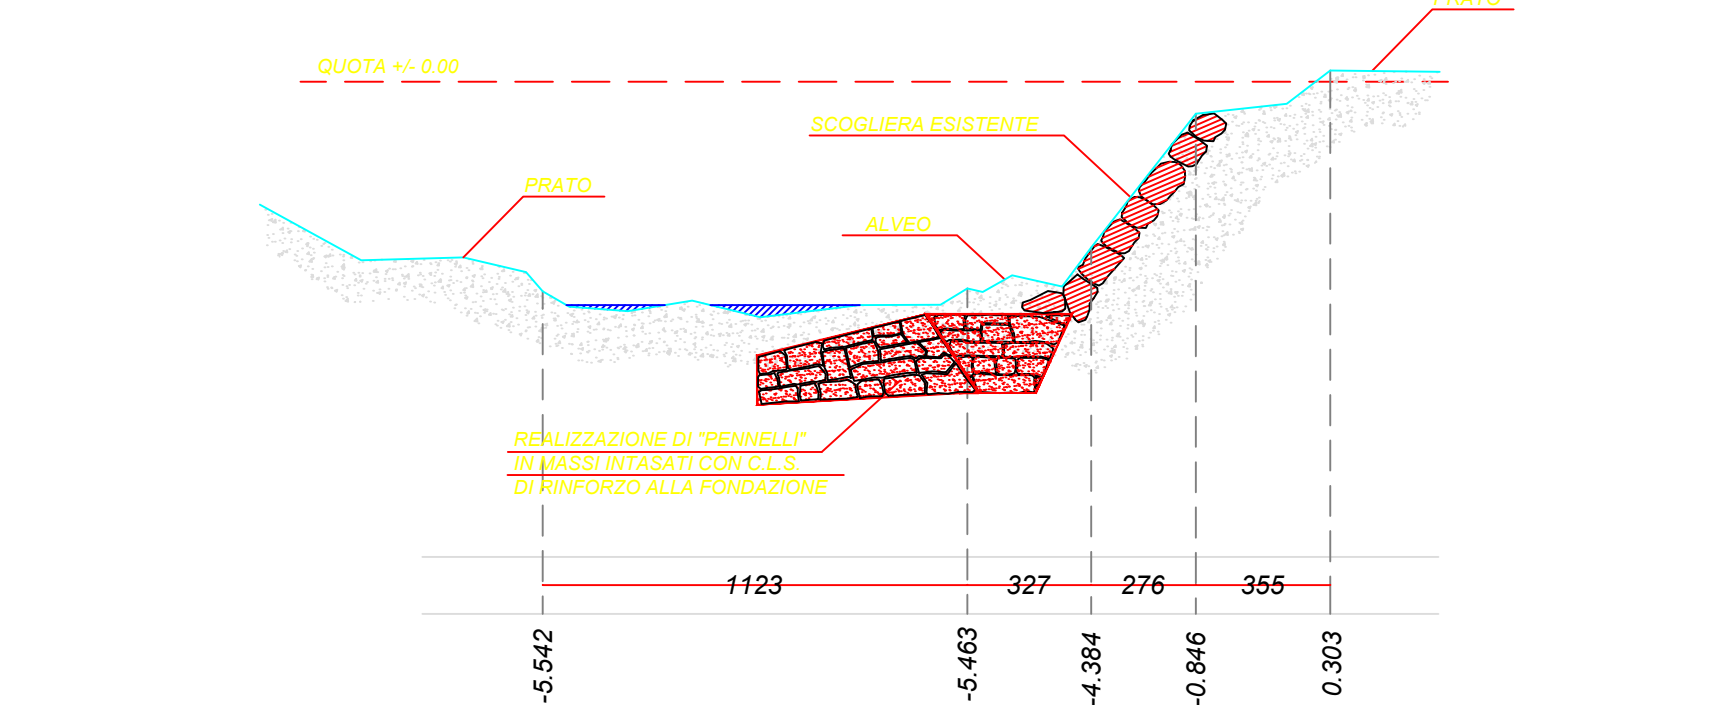

SEZIONE 4-4 ESISTENTE scala 1:200

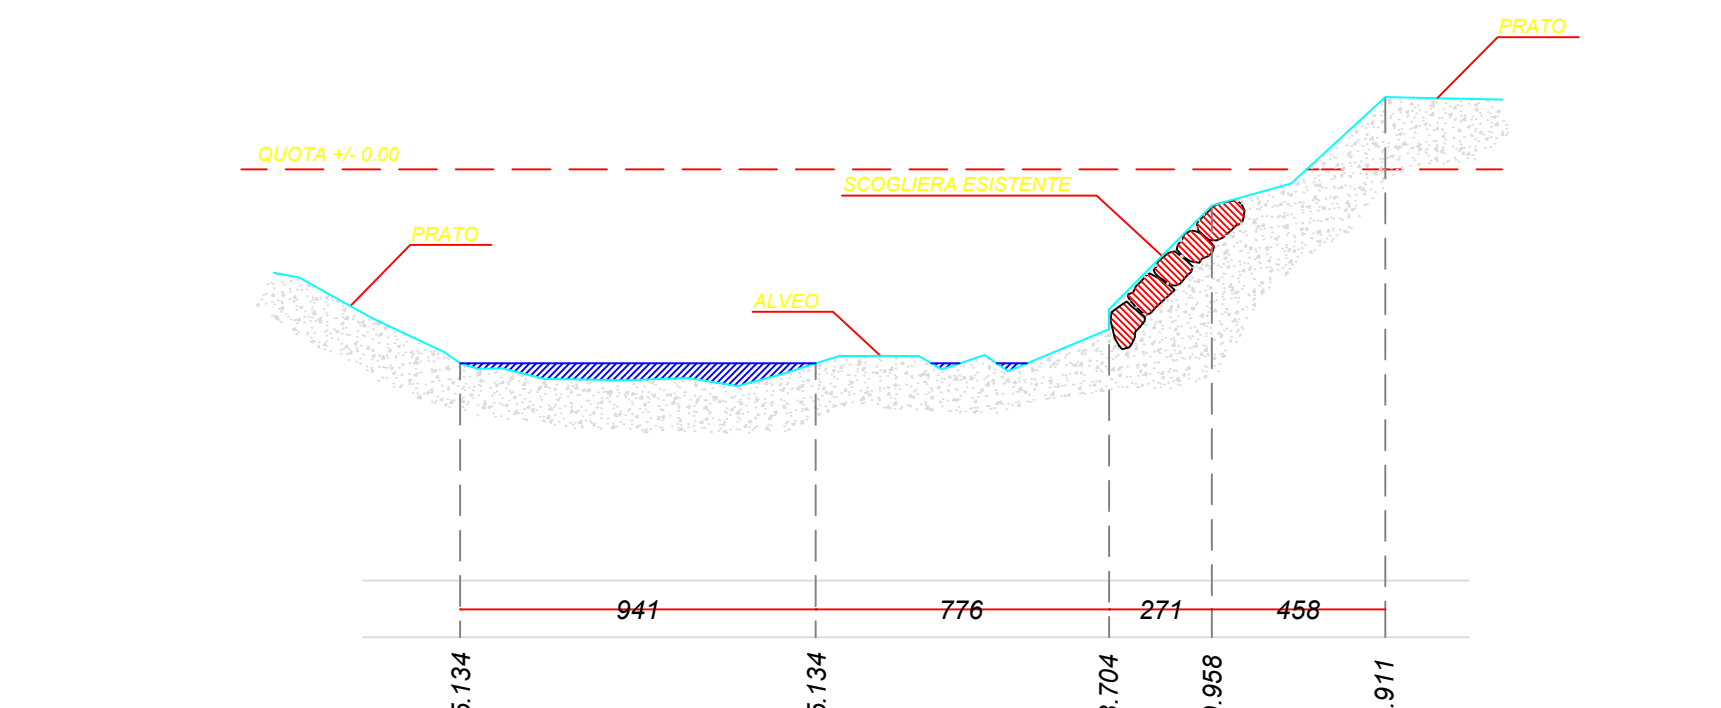

SEZIONE 5-5 ESISTENTE scala 1:200

REGIONE PIEMONTE PROVINCIA DI TORINO



COMUNE
DI
CHIALAMBERTO

SISTEZZAZIONE IDRAULICA SUL TORRENTE STURA

PROPRIETA': COMUNE DI CHIALAMBERTO
Via Roma n° 2 cap. 10070 (TO)
Codice fiscale 83002850107 - Partita IVA 02214960111

TAV.

3

ESTRATTO DALLA CARTA TECNICA REGIONALE
PIANTE - SEZIONI - P.D.



STUDIO PROFESSIONALE


SCALA 1:100
SCALA 1:500
SCALA 1:10'000

